

ΕΦΗΜΕΡΙΣ ΤΗΣ ΚΥΒΕΡΝΗΣΕΩΣ
ΤΗΣ ΕΛΛΗΝΙΚΗΣ ΔΗΜΟΚΡΑΤΙΑΣ

ΑΘΗΝΑ 3 ΑΠΡΙΛΙΟΥ 1986	ΤΕΥΧΟΣ ΤΕΤΑΡΤΟ	ΑΡΙΘΜΟΣ ΦΥΛΛΟΥ 264

ΠΕΡΙΕΧΟΜΕΝΑ

ΠΟΛΕΟΔΟΜΙΑ

ΑΠΟΦΑΣΕΙΣ

ΠΟΛΕΟΔΟΜΙΑ

ΑΠΟΦΑΣΕΙΣ

Αριθ. Τ.Π. οικ. 403 (1)

Καθορισμός ορίων, όρων και περιορισμών δόμησης και κατηγορία των οικισμών: Α) ΚΑΣΤΡΑΚΙ της Κοινότητας ΣΑΓΚΡΙΟΥ ΝΗΣΟΥ ΝΑΞΟΥ, Β) ΑΠΟΛΛΩΝΑΣ της Κοινότητας ΚΟΡΩΝΙΔΑΣ ΝΗΣΟΥ ΝΑΞΟΥ, Γ) ΑΓΙΑ ΑΝΝΑ της Κοινότητας ΑΓΙΟΥ ΑΡΣΕΝΙΟΥ ΝΗΣΟΥ ΝΑΞΟΥ, Δ) ΑΓΙΟΥ ΠΡΟΚΟΠΙΟΥ της Κοινότητας ΑΓΙΟΥ ΑΡΣΕΝΙΟΥ ΝΗΣΟΥ ΝΑΞΟΥ, Ε) ΛΥΩΝΑΣ της Κοινότητας ΚΟΡΩΝΟΥ ΝΗΣΟΥ ΝΑΞΟΥ, Ζ) ΜΟΥΤΣΟΥΝΑ της Κοινότητας ΑΠΕΙΡΑΝΘΟΥ ΝΗΣΟΥ ΝΑΞΟΥ, Η) ΑΓΙΑΣΣΟΣ της Κοινότητας ΔΑΜΑΡΙΩΝΑ ΝΗΣΟΥ ΝΑΞΟΥ.

Η ΝΟΜΑΡΧΗΣ ΚΥΚΛΑΔΩΝ

Έχοντας υπόψη:

1. Τις διατάξεις του από 24.4.1985 Π.Δ. (ΦΕΚ 181Δ/3.5.1985) «περί τρόπου καθορισμού ορίων οικισμού της Χώρας, κατηγορίες αυτών και καθορισμός όρων και περιορισμών δόμησης».

2. Τις προτάσεις των ιδιωτών μελετητών Μηχ/κών, στους οποίους ανατέθηκε σχετική μελέτη στα πλαίσια του προγράμματος των ανοικτών πόλεων, που αφορούν στον προσδιορισμό των ορίων των υπόψη οικισμών.

3. Τα δελτία αρχιτεκτονικής αναγνώρισης των οικισμών που συμπληρώθηκαν από τους προαναφερόμενους μελετητές κατά τις υποδείξεις των σχετικών προδιαγραφών του ΥΧΟΠ.

4. Τα πληθυσμιακά στοιχεία της τελευταίας απογραφής του Κράτους της ΕΣΥΕ.

5. Την απόφαση της Κοινότητας ΣΑΓΚΡΙΟΥ Νο 29/85 και τη γνωμοδότηση του Συμβουλίου ΧΟΠ, αριθ. 69/85.

6. Την απόφαση της Κοινότητας ΚΟΡΩΝΙΔΑΣ Νο 27/85 και τη γνωμοδότηση του Σ.Χ.Ο.Π., αριθ. 81/85.

7. Την απόφαση του ΑΓΙΟΥ ΑΡΣΕΝΙΟΥ Νο 3/86 και τη γνωμοδότηση του Σ.Χ.Ο.Π., αριθ. 70/85.

8. Την απόφαση της Κοινότητας ΚΟΡΩΝΟΥ Νο 8/85 και τη γνωμοδότηση του Σ.Χ.Ο.Π., αριθ. 83/85.

9. Την απόφαση της Κοινότητας ΑΠΕΙΡΑΝΘΟΥ Νο 28/85 και τη γνωμοδότηση του Σ.Χ.Ο.Π., αριθ. 80/85.

10. Την απόφαση της Κοινότητας ΔΑΜΑΡΙΩΝΑ Νο 24/85 και τη νωμοδότηση του Σ.Χ.Ο.Π., αριθ. 124/85, αποφασίζουμε:

1) Κατατάσουμε τους παρακάτω οικισμούς στις κατηγορίες:

Α) Οικισμός ΚΑΣΤΡΑΚΙ/ Παραλιακός, ενδιαφέρων, στάσιμος, διάσπαρτος, μικρός.

Β) Οικισμός ΑΠΟΛΛΩΝΑΣ/ Παραλιακός, ενδιαφέρων, στάσιμος, συνεκτικός, μικρός.

Γ) Οικισμός ΑΓΙΑ ΑΝΝΑ/ Παραλιακός, ενδιαφέρων, στάσιμος, διάσπαρτος, μικρός.

Δ) Οικισμός ΑΓΙΟΣ ΠΡΟΚΟΠΙΟΣ/ Παραλιακός, ενδιαφέρων, στάσιμος, διάσπαρτος, μικρος.

Ε) Οικισμός ΛΥΩΝΑ/ Παραλιακός, ενδιαφέρων, στάσιμος, συνεκτικός, μικρός.

Ζ) Οικισμός ΜΟΥΤΣΟΥΝΑ/ Παραλιακός, ενδιαφέρων, στάσιμος, συνεκτικός, μικρός.

Η) Οικισμός ΑΓΙΑΣΣΟΥ/ Παραλιακός, ενδιαφέρων, στάσιμος, διάσπαρτος, μικρός.

2) Καθορίζουμε τα όρια των οικισμών:

Α) ΚΑΣΤΡΑΚΙ.
Β) ΑΠΟΛΛΩΝΑ.
Γ) ΑΓΙΑΣ ΑΝΝΑΣ.
Δ) ΑΓΙΟΥ ΠΡΟΚΟΠΙΟΥ.
Ε) ΛΥΩΝΑ.
Ζ) ΑΓΙΑΣΣΟΥ.
Η) ΜΟΥΤΣΟΥΝΑ,

όπως αυτά φαίνονται στις συνοδευτικές αεροφωτογραφίες της παρούσας απόφασης με κλίμακα:

Α) ΚΑΣΤΡΑΚΙ 1/5.000 περίπου.
Β) ΑΠΟΛΛΩΝΑΣ 1/5.000 περίπου.
Γ) ΑΓΙΑ ΑΝΝΑ 1/6.000 περίπου.
Δ) ΑΓΙΟΣ ΠΡΟΚΟΠΙΟΣ 1/4.000 περίπου.
Ε) ΛΥΩΝΑΣ 1/5.000 περίπου.
Ζ) ΜΟΥΤΣΟΥΝΑ 1/5.000 περίπου.
Η) ΑΓΙΑΣΣΟΣ 1/5.000 περίπου,

που αποτελούν αναπόσπαστο μέτος της απόφασης αυτής και συντάχθηκε βάση στοιχείων μελετών και επί τόπου ελέγχου.

3) Καθορίζουμε τους ακόλουθους Γενικούς και Ειδικούς όρους και περιορισμούς Δόμησης.

Α. Γενικοί όροι Δόμησης.

Α1. Εντός των ορίων των οικισμών ισχύουν οι γενικοί όροι δόμησης που προβλέπονται από το Π.Δ. της 24.4.85, ΦΕΚ 181Δ/3.5.1985 και για τους οικισμούς: ΚΑΣΤΡΑΚΙ, ΑΠΟΛΛΩΝΑΣ, ΑΓΙΑ ΑΝΝΑ, ΑΓ. ΠΡΟΚΟΠΗ, ΛΥΩΝΑ, ΜΟΥΤΣΟΥΝΑ, ΑΓΙΑΣΣΟ, αρτιότητα γηπέδου 1.000 τ.μ. (ΧΙΛΙΑ ΤΕΤΡ. ΜΕΤΡΑ).

Α2. Κατά παρέκκλιση εντός των ορίων των οικισμών θεωρούνται άρτια τα οικόπεδα με όποιο εμβαδό είχαν στις 3.5.1985 ημέρα δημοσίευσης του από 24.4.1985 Π. Δ/τος.

Β. Ειδικοί όροι Δόμησης.

Β1. Επικάλυψη (τρόπος): Δώμα.

Υλικό: μπετόν.
Χρώμα: λευκό ή γκρί.

Β2. Όψεις — κύρια και λοιπές όψεις.
Εμφανή υλικά:σοβάς (χωρίς οδηγούς) ή πέτρα.
Χρωματισμός: Λευκό για το σοβά.
Β3. Εξώστες: ανοιχτοί.
Θέση: όροφος.
Πλάτος: (1,00 Μ. ΜΑΧ. για τους προβόλους και όχι συνεχείς).
Επιτρέπεται το ΣΤΕΓΑΔΙ.
Β4. Στηθαία ή κηγκλιδώματα Α) ΔΩΜΑΤΟΣ - ΧΤΙΣΜΕΝΟ.
Β) ΕΞΩΣΤΗ - Β1- Βεράντα: χτισμένο, Β2 - πρόβολους: Ξύλινο κιγκλίδωμα.
Γ) ΣΚΑΛΑ - ΧΤΙΣΜΕΝΟ.

Β5. Ανοίγματα — εξωτερικά (αναλογία στο σύνολο όψεων) (12%) δώδεκα τα εκατό όταν προτείνονται βιοκλιματικές λύσεις το ποσοστό εγκρίνεται από την ΕΕΑΕ. Επιτρέπεται το ΤΟΞΩΤΟ ΠΡΕΚΙ.

Β6. Κουφώματα εξωτ. (τύπος): ταμπλαδωτά - περσιδωτά - καρφωτά (αποκλείονται τα εξωτερικά συρόμενα παραθυρόφυλλα).

Υλικό: Ξύλο - επιτρέπεται το έγχρωμο αλουμίνιο ή P.V.C. σε διατομές σχετικές των ξύλινων και στους παρακάτω χρωματισμούς. Αποκλείεται η χρήση τους σε αποδεδειγμένα παραδοσιακά κτίσματα (κρίση της Ε.Ε.Α.Ε.). Η Ε.Ε.Α.Ε. μπορεί να αποκλείσει τη χρήση τους σε μεμονωμένες περιπτώσεις αρχιτεκτονικών λύσεων ή μορφών.

Χρώμα: μπλέ — πράσινο — καφέ (όχι το μελιτζανί του αλουμινίου)— κόκκινο.

Β7. Περίφραξη (τύπος): χαμηλός μανδρότοιχος.
Υλικό: σοβάς λευκός ή εμφανής λιθοδομή.
Ύψος: χτισμένου τμήματος 1,00 μ. ΜΑΧ.

Β8. Οι λοιπές ενδείξεις του συνημμένου δελτίου αρχιτεκτονικής αναγνώρισης είναι δυνητικές για τον ιδιοκτήτη ή μελετητή.

Γ. α) Πριν από οποιαδήποτε κατάτμηση οικοπέδων εντός των ορίων του οικισμού θα πρέπει να θεωρείται το σχετικό τοπογραφικό διάγραμμα από το Τμήμα Πολεοδομίας και ΠΕ. της Νομαρχίας ώστε να εξασφαλίζεται η συνέχεια των υπαρχόντων Κοινόχρηστων χώρων και η δημιουργία νέων κοινόχρηστων χώρων σύμφωνα με τα οριζόμενα στις διατάξεις της παρ. 1 του άρθρου 6 του από 24.4.1985 Π. Δ/τος.

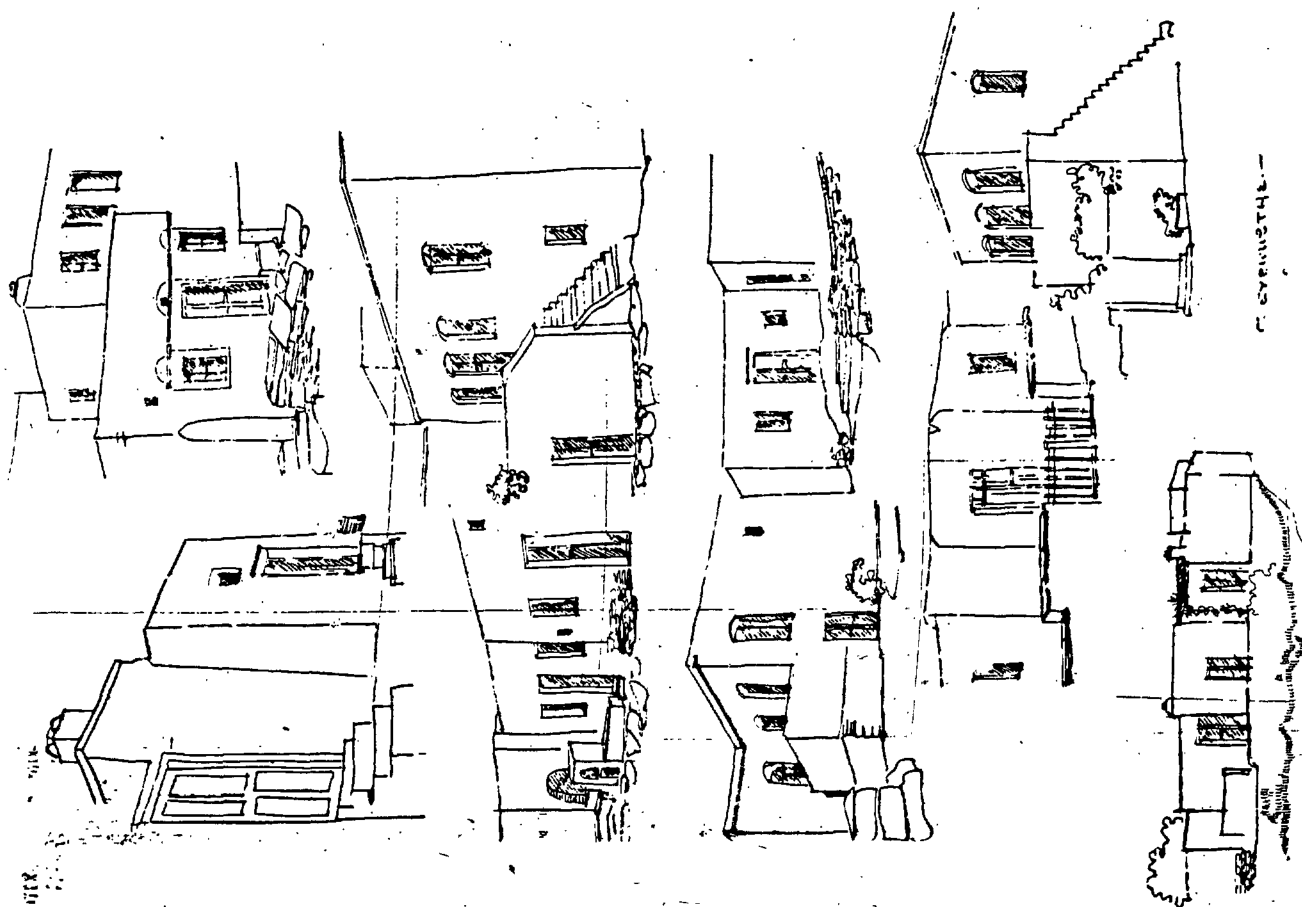
β) Να εξασφαλίζεται οπωσδήποτε η συνέχεια των υφιστάμενων ή εγκεκριμένων δρόμων του οικισμού.

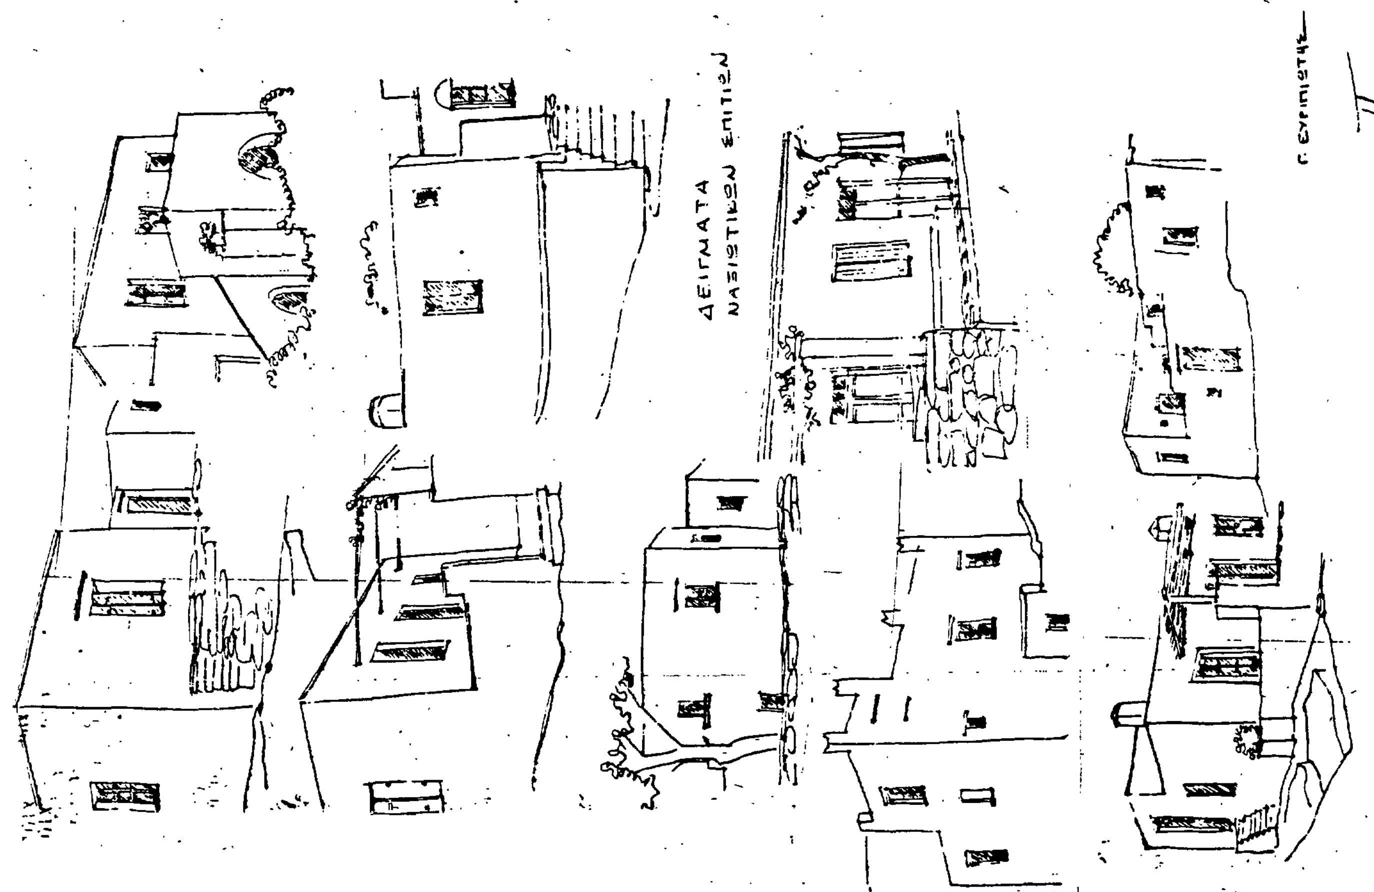
Κατά τα λοιπά ισχύουν τα οριζόμενα στο Π. Δ/γμα της 24.4.85 (ΦΕΚ 181Δ/3.5.1985).

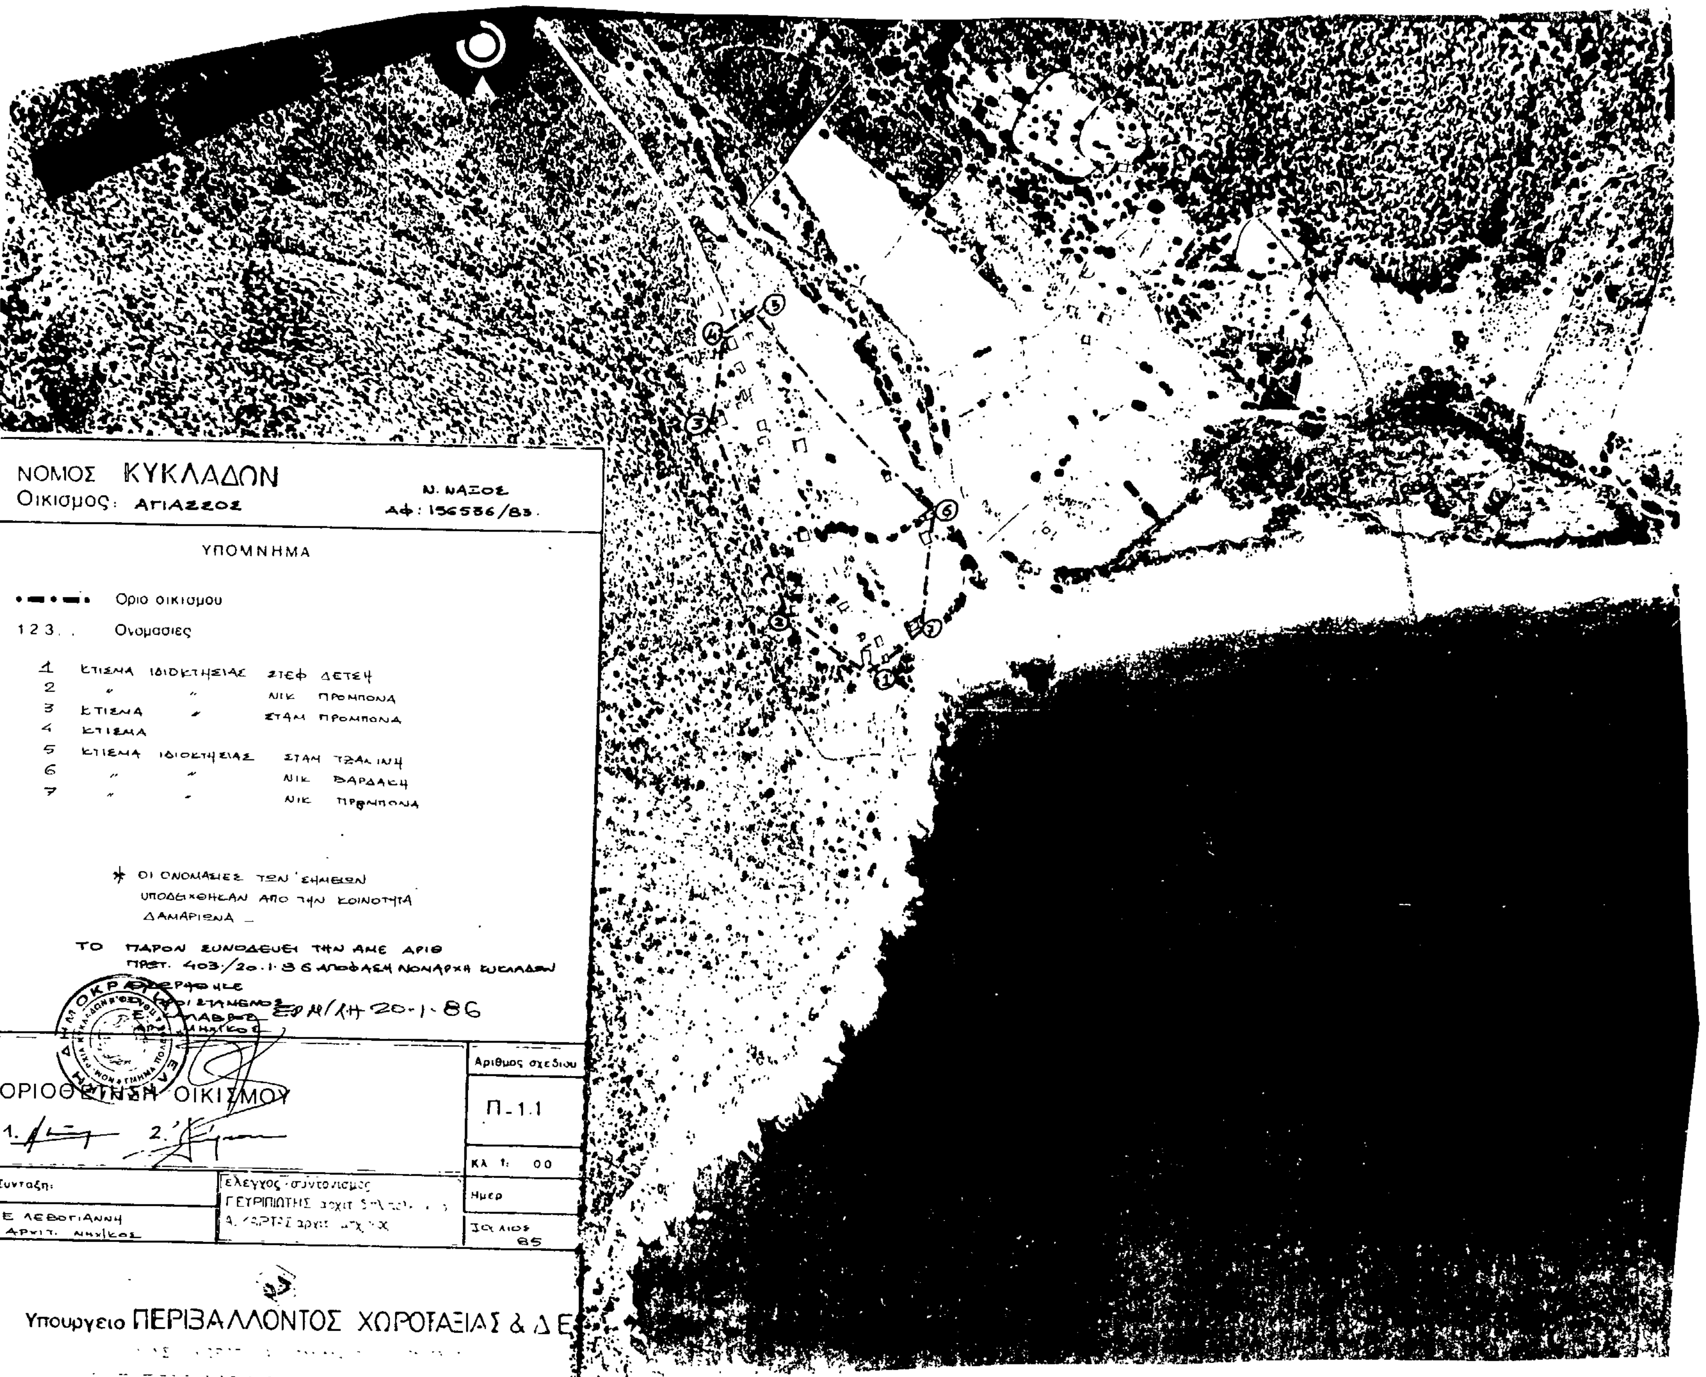
Η παρούσα απόφαση, με τα σχεδιαγράμματα οριοθέτησης των οικισμών που τη συνοδεύουν, να δημοσιευθεί στην Εφημερίδα της Κυβερνήσεως.

Ερμούπολη, 20 Ιανουαρίου 1986

Η Νομάρχης
ΕΛΙΣΑΒΕΤ ΠΑΠΑΖΩΗ


Γ. ΕΥΡΙΠΙΩΤΗΣ


ΔΕΙΓΜΑΤΑ
ΝΑΞΙΩΤΙΚΩΝ ΣΠΙΤΙΩΝ
Γ. ΕΥΡΙΠΙΩΤΗΣ


ΝΟΜΟΣ ΚΥΚΛΑΔΩΝ
Οικισμος: ΑΓΙΑΣΣΟΣ
Ν. ΝΑΞΟΣ
ΑΦ: 156536/83.
ΥΠΟΜΝΗΜΑ
Οριο οικισμου
1 2 3 . . Ονομασιες
1 ΚΤΙΣΜΑ ΙΔΙΟΚΤΗΣΙΑΣ ΣΤΕΦ ΔΕΤΣΗ
2 " " ΝΙΚ ΠΡΟΜΠΟΝΑ
3 ΚΤΙΣΜΑ " ΣΤΑΜ ΠΡΟΜΠΟΝΑ
4 ΚΤΙΣΜΑ
5 ΚΤΙΣΜΑ ΙΔΙΟΚΤΗΣΙΑΣ ΣΤΑΜ ΤΖΑΚΙΝΗ
6 " " ΝΙΚ ΒΑΡΔΑΚΗ
7 " " ΝΙΚ ΠΡΟΜΠΟΝΑ
* ΟΙ ΟΝΟΜΑΣΙΕΣ ΤΩΝ ΣΗΜΕΙΩΝ ΥΠΟΔΕΙΧΘΗΚΑΝ ΑΠΟ ΤΗΝ ΚΟΙΝΟΤΗΤΑ ΔΑΜΑΡΙΩΝΑ _
ΤΟ ΠΑΡΟΝ ΣΥΝΟΔΕΥΕΙ ΤΗΝ ΑΜΕ ΑΡΙΘ ΠΡΩΤ. 403/20.1.86 ΑΠΟΦΑΣΗ ΝΟΜΑΡΧΗ ΚΥΚΛΑΔΩΝ
20-1-86
Αριθμος σχεδιου
Π-1.1
ΟΡΙΟΘΕΤΗΣΗ ΟΙΚΙΣΜΟΥ
ΚΛ 1: 00
Συνταξη:
Ε. ΛΕΒΟΓΙΑΝΝΗ
ΑΡΧΙΤ. ΜΗΧ/ΚΟΣ
Ελεγχος - συντονισμος
Ημερ
ΙΟΥΛΙΟΣ 85
Υπουργειο ΠΕΡΙΒΑΛΛΟΝΤΟΣ ΧΩΡΟΤΑΞΙΑΣ & Δ.Ε.

ΚΥΚΛΑΔΩΝ

Οικισμος ΜΟΥΤΣΟΥΝΑ Α/Φ 151348/85.-

ΥΠΟΜΝΗΜΑ

Οριο οικισμου

1.2.3 Ονομασιες

* ΟΙ ΟΝΟΜΑΣΙΕΣ ΥΠΟΔΕΙΧΘΗΚΑΝ ΑΠΟ ΤΗΝ ΚΟΙΝΟΤΗΤΑ ΑΠΕΙΡΑΝΘΟΥ

1 ΣΗΜΑ ΙΔΙΟΚΤΗΣΙΑΣ ΜΑΡΙΑΣ ΠΟΘΗΤΟΥ
2 " " ΚΛΗΡΟΝΟΜΩΝ ΝΙΚΑΛΗ ΓΙΑΚΟΥΝΗ –
3 ΣΤΡΟΦΗ ΔΡΟΜΟΥ –
4 ΣΗΜΑ ΙΔΙΟΚΤΗΣΙΑΣ ΚΑΛΛΙΟΠΗ ΧΟΥΖΟΥΡΗ
5 " " ΔΗΜΗΤΡΙΟΣ ΚΡΙΜΙΤΖΑΣ
6 " ΔΗΜΗΤΡΙΟΣ ΚΑΡΑΠΑΤΗΣ
7 ΑΚΡΑΙΟ ΣΗΜΕΙΟ ΦΡΑΧΤΗ ΙΔΙΟΚΤΗΣΙΑΣ ΓΕΩΡΓΙΟΥ ΖΕΥΓΩΛΗ –
8 " " " " ΚΛΗΡΟΝΟΜΩΝ ΖΕΛΗΡΑΚΗ –

ΤΟ ΠΑΡΟΝ ΣΥΝΟΔΕΥΕΙ
ΤΗΝ ΜΕ ΑΡΙΘ. ΠΡΩΤ. 403/20.1.86
ΑΠΟΦΑΣΗ ΝΟΜΑΡΧΗ ΚΥΚΛΑΔΩΝ
ΘΕΩΡΗΘΗΚΕ ΣΥΡΟ/ΛΗ 20-1-86
Ο ΠΡΟΙΣΤΑΜΕΝΟΣ



ΕΜΜΑΝΟΥΗΛ ΚΑΛΑΒΡΟΣ
ΑΡΧΙΤΕΚΤΩΝ ΜΗΧΑΝΙΚΟΣ Υ.Χ.Ο.Π.

ΟΡΙΟΘΕΤΗΣΗ ΟΙΚΙΣΜΟΥ 1. 2.		Αριθμος σχεδιου Π-1.1
		Κλ. 1:5.000
Συνταξη	Ελεγχος συντονισμος	Ημερ.
Ι. ΑΛΒΟΓΙΑΝΝΗ Αρχιτ. Μηχ/κος	Α. ΧΑΡΤΑΣ αρχιτ. μηχ.	ΙΟΥΝΙΟΣ 85

Υπουργειο ΠΕΡΙΒΑΛΛΟΝΤΟΣ ΧΩΡΟΤΑΞΙΑΣ & Δ.Ε

ΝΟΜΟΣ ΚΥΚΛΑΔΩΝ
Οικισμος: ΑΥΣΩΝΑΣ
Α/φ: 151353/83 

ΥΠΟΜΝΗΜΑ

o▭o▭o Οριο οικισμου
1 2 3 Ονομασιες

1 ΚΤΙΣΜΑ ΙΔΙΟΚΤΗΣΙΑΣ ΚΑΛ ΓΕΡΑΣΙΜΑΚΗ
2 " " ΙΩΑΝ Ν ΜΑΝΔΗΛΑΡΑ
3 " " ΒΑΣ Α ΨΑΡΡΟΥ.
4. " " ΙΩΑΝ ΠΑΠΑΚΩΝΣΤΑΝΤΙΝΟΥ
5. " " ΠΑΝ. Κ. ΚΩΝΣΤΑΝΤΑΚΗ.
6. " " ΚΥΡ. Σ. ΚΟΝΤΟΠΟΥΛΟΥ-
7. " " ΕΜ ΦΑΚΙΝΟΥ-
8. " " ΚΛΗΡΟΝΟΜΩΝ ΔΗΜ. Γ ΜΑΝΩΛΑ
9. " " ΚΩΝΣΤ. ΒΛΑΚΟΥ-

* ΟΙ ΟΝΟΜΑΣΙΕΣ ΤΩΝ ΣΗΜΕΙΩΝ ΥΠΟΔΕΙΧΘΗΚΑΝ ΑΠΟ ΤΗΝ ΚΟΙΝΟΤΗΤΑ ΚΟΡΩΝΟΥ-

ΤΟ ΠΑΡΟΝ ΣΥΝΟΔΕΥΕΙ ΤΗΝ ΜΕ ΑΡΙΘ. ΠΡΩΤ. 403/20-1-86 ΑΠΟΦΑΣΗ ΝΟΜΑΡΧΗ ΚΥΚΛΑΔΩΝ

ΟΡΙΟΘΕΤΗΣΗ ΟΙΚΙΣΜΟΥ 1. – 2.	Αριθμος σχεδιου Π-1.1
	ΚΛ 1:5000
Συνταξη: Ε. ΛΕΒΟΓΙΑΝΝΗ ΑΡΧΙΤ ΜΗΧ.	ελεγχος - συντονισμος ΓΕΥΡΙΠΙΩΤΗΣ αρχιτ. Α. ΚΑΡΤΑΣ αρχιτ. μηχ.
Ημερ.	ΙΟΥΛΙΟΣ 83



Υπουργειο ΠΕΡΙΒΑΛΛΟΝΤΟΣ ΧΩΡΟΤΑΞΙΑΣ & Δ.Ε
Δ/ΝΣΗ ΧΩΡΟΤΑΞΙΑΣ - ΤΜΗΜΑ ΠΟΛΕΟΔΟΜΙΑΣ ΣΥΡΟΥ



ΝΟΜΟΣ ΚΥΚΛΑΔΩΝ

Οικισμος: ΑΠΟΛΛΩΝΑΣ Ν. ΝΑΞΟΥ Α/Φ 151366

ΥΠΟΜΝΗΜΑ

Οριο οικισμου

1 2 3 ... Ονομασιες

1 – ΚΤΙΣΜΑ ΙΔΙΟΚΤΗΣΙΑΣ ΖΕΡΒΟΥ.-
2 – ΚΤΙΣΜΑ
3 – ΚΤΙΣΜΑ ΙΔΙΟΚΤΗΣΙΑΣ ΕΝΝ ΦΙΛΙΠΠΟΥΠΟΛΙΤΗ
4 – " " ΔΗΜ ΑΝΔΡΗ -

* ΟΙ ΟΝΟΜΑΣΙΕΣ ΤΩΝ ΚΤΙΣΜΑΤΩΝ ΥΠΟΔΕΙΧΘΗΚΑΝ ΑΠΟ ΤΗΝ ΚΟΙΝΟΤΗΤΑ –

ΤΟ ΠΑΡΟΝ ΣΥΝΟΔΕΥΕΙ ΤΗΝ ΜΕ ΑΡΙΘ ΠΡΩΤ. 403/20.1.86 ΑΠΟΦΑΣΗ ΝΟΜΑΡΧΗ ΚΥΚΛΑΔΩΝ

ΕΡΜ/ΛΗ 20-1-86

Ο ΠΡΟΙΣΤΑΜΕΝΟΣ

Ε. ΚΑΛΑΒΡΟΣ

ΑΡΧ.

ΟΡΙΟΘΕΤΗΣΗ ΟΙΚΙΣΜΟΥ

		Αριθμος σχεδιου
		Π.1.1
		ΚΛ 1:5.000
Συνταξη:	ελεγχος - συντονισμος ΓΕΥΡΙΠΙΩΤΗΣ αρχιτ διπλ πολεοδομος	Ημερ
Ε. ΛΕΒΟΓΙΑΝΝΗ ΑΡΧΙΤ. ΜΗΧ -	Α. ΚΑΡΤΑΣ αρχιτ μηχ. κ.ς	Ιουλιος 81 -

Υπουργειο ΠΕΡΙΒΑΛΛΟΝΤΟΣ ΧΩΡΟΤΑΞΙΑΣ & Δ.Ε

Δ/ΝΣΗ ΧΩΡΟΤΑΞΙΑΣ – ΤΜΗΜΑ ΠΟΛΕΟΔΟΜΙΑΣ ΣΥΡΟΥ

ΤΟ ΠΑΡΟΝ ΣΥΝΟΔΕΥΕΙ
ΤΗΝ ΜΕ ΑΡΙΘ ΠΡΩΤ 405/20.1.86
ΑΠΟΦΑΣΗ ΝΟΜΑΡΧΗ ΚΥΚΛΑΔΩΝ
ΘΕΩΡΗΘΗΚΕ 20-1-86

ΝΟΜΟΣ ΚΥΚΛΑΔΩΝ — Ν. ΝΑΞΟΥ

Οικισμος: ΑΓΙΟΣ ΠΡΟΚΟΠΙΟΣ — Δ/Δ 151594.

ΥΠΟΜΝΗΜΑ

Οριο οικισμου

1 2 3 .... Ονομασιες

1 ΕΠΙΣΗΜΑ ΙΔΙΟΚΤΗΣΙΑΣ ΑΘΑΝ. ΛΑΖΑΡΟΥ
2. ΕΠΙΣΗΜΑ.
3 ΕΠΙΣΗΜΑ ΙΔΙΟΚΤΗΣΙΑΣ ΝΙΚΟΛΕΤΑΣ Ν. ΜΑΡΓΑΡΙΤΗ
4 " " ΛΑΜΠΡΟΥ Γ. ΚΑΛΟΓΕΙΤΟΝΑ
5. " " ΑΝΤΩΝΙΟΥ Δ ΣΑΒΟΥΡΑ -
6. " " ΣΠΥΡΙΔ Δ ΣΑΒΟΥΡΑ -
7. " " ΙΩΑΝ Ν. ΚΑΛΟΓΕΙΤΟΝΑ
8. " " ΤΙΤΟΥ Ν ΖΕΡΓΗ
9 " " ΦΩΤΗ Ι ΚΟΠΡΗ
10. " " ΝΙΚΑΝΑ ΑΥΓΕΡΙΝΗ
11. " " ΧΕΕΤ ΒΟΥΡΓΚΕΝ
12 " " ΙΩΑΝ Δ ΚΑΠΡΗ
13 ΣΥΜΒΟΛΗ ΔΡΟΜΩΝ
14

* ΟΙ ΟΝΟΜΑΣΙΕΣ ΤΩΝ ΣΗΜΕΙΩΝ
ΥΠΟΔΕΙΧΘΗΚΑΝ ΑΠΟ ΤΗΝ ΚΟΙΝΟΤΗΤΑ

ΟΡΙΟΘΕΤΗΣΗ ΟΙΚΙΣΜΟΥ		Αριθμος σχεδιου: Π-11
		ΚΛ 1:4000
Συνταξη: Ε ΛΕΒΟΠΑΝΙΩΗ ΑΡΧΙΤ. ΜΗΧ.	Ελεγχος - συντονισμος: ΓΕΥΡΓΙΩΤΗΣ αρχιτ. Δπλ πολεοδ. ος; Α ΚΑΡΤΑΣ αρχιτ. μηχ. ος	Ημερ: ΙΟΥΛΙΟΣ 85 -

Υπουργειο ΠΕΡΙΒΑΛΛΟΝΤΟΣ ΧΩΡΟΤΑΞΙΑΣ & Δ.Ε

Δ/ΝΣΗ ΧΩΡΟΤΑΞΙΑΣ ΤΜΗΜΑ ΠΟΛΕΟΔΟΜΙΑΣ 1 ΓΡΣΥ

ΝΟΜΟΣ ΚΥΚΛΑΔΩΝ

Οικισμός: Αγία Άννα

ΥΠΟΜΝΗΜΑ

Όριο οικισμού

1 2 3 Ονομασίες

ΟΡΙΟΘΕΤΗΣΗ ΟΙΚΙΣΜΟΥ

Π-11

Υπουργείο ΠΕΡΙΒΑΛΛΟΝΤΟΣ ΧΩΡΟΤΑΞΙΑΣ & Δ.Ε


ΝΟΜΟΣ ΚΥΚΛΑΔΩΝ
Ν. ΝΑΞΟΥ
Οικισμός ΚΑΣΤΡΑΚΙ
Όριο οικισμού
ΟΡΙΟΘΕΤΗΣΗ ΟΙΚΙΣΜΟΥ
Υπουργειο ΠΕΡΙΒΑΛΛΟΝΤΟΣ ΧΩΡΟΤΑΞΙΑΣ & Δ.Ε

Αριθ. Τ.Π. 237 (2)

Διατήρηση τμήματος οδού Αρχιπελάγους στην Ερμούπολη Σύρου μεταξύ των οδών Π.Π. Γερμανού και Ανωνύμου οδού, ως προϋφισταμένη του 1923.

Η ΝΟΜΑΡΧΗΣ ΚΥΚΛΑΔΩΝ

Έχοντας υπόψη:

1. Το Ν. 3200/55 «περί Διοικητικής αποκεντρώσεως» σε συνδυασμό με το Ν.Δ. 532/70, Β.Δ. 712/70, Ν.Δ. 950/72, 291/73.

2. Τις διατάξεις του Ν. 1032/80 «περί συστάσεως Υπουργείου Χωροταξίας, Οικισμού και Περιβάλλοντος».

3. Την κοινή απόφαση των Υπουργών Προεδρίας της Κυβέρνησης και Χωροταξίας, Οικισμού και Περιβάλλοντος με θέμα: Κωδικοποίηση, τροποποίηση και συμπλήρωση συλλογικών οργάνων Γνωμοδοτικής και Αποφασιστικής αρμοδιότητας Υπουργείου Χωροταξίας, Οικισμού και Περιβάλλοντος σε κείμενο ενιαίο (υπ' αριθ. 75724/1151/ΦΕΚ 767/Β).

4. Τις διατάξεις του άρθρου 20 του Ν.Δ. από 17.7.23 περί σχεδίων πόλεων κλπ.

5. Την Ε. 20014/34/77 σχετικά με ιδιωτικές οδούς που προϋπάρχουν του 1923.

6. Τη γνώμη του Συμβουλίου Χωροταξίας, Οικισμού και Περιβάλλοντος του Νομού που διατυπώθηκε στη 15η Συνεδρίαση της 31.12.85 Πράξη 129η.

7. Τη με αριθ. 306/15.12.85 απόφαση του Δημ. Συμβουλίου Ερμούπολης για διατήρηση τμήματος οδού Αρχιπελάγους που αποτυπώνεται στο συν. τοπογραφικό του Πολ/κού Μηχ/κού Γιάννη Πολυχρόνη, αποφασίζουμε:

Χαρακτηρίζουμε το κάθετο τμήμα της οδού Αρχιπελάγους που είναι μεταξύ των παραλ. οδών Π.Π. Γερμανού και Ανωνύμου ως προϋφισταμένη του 1923 και διατηρητέα.

Για τα οικόπεδα που έχουν πρόσωπο στην οδό αυτή έχουν εφαρμογή όλες οι διατάξεις που ισχύουν για τα οικόπεδα που έχουν πρόσωπο σε εγκεκριμένη οδό του σχεδίου Ερμούπολης.

Η απόφαση αυτή να δημοσιευθεί στην Εφημερίδα της Κυβερνήσεως.

Ερμούπολη, 27 Ιανουαρίου 1986

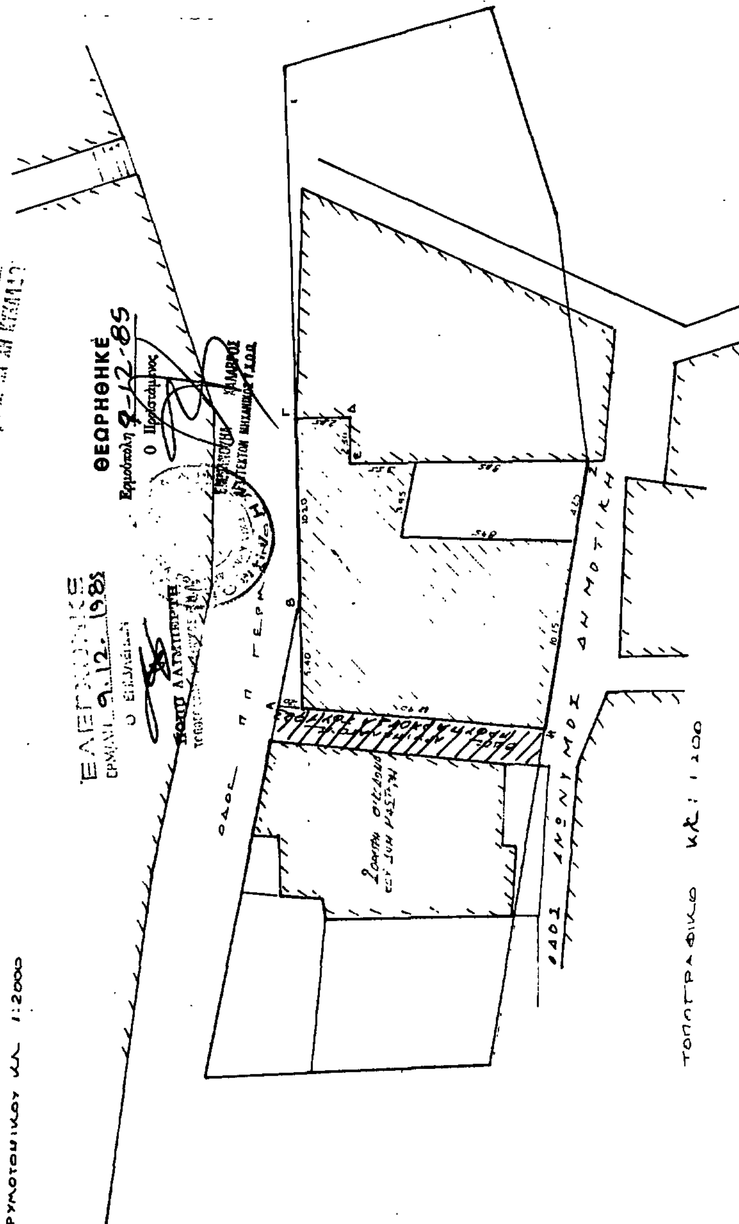
Η Νομάρχης
ΕΛΙΣΑΒΕΤ ΠΑΠΑΖΩΗ

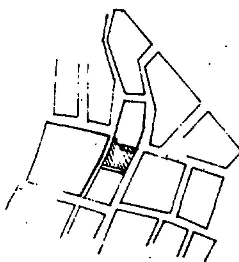
ΤΟΠΟΓΡΑΦΙΚΟ ΔΙΑΓΡΑΜΜΑ
ΟΙΚΟΠΕΔΟΥ ΙΔΙΟΚΤΗΣΙΑΣ
ΙΩΑΝΝΟΥ ΒΕΝΟΥΔΟΥ
ΣΤΗΝ ΕΡΜΟΥΠΟΛΗ

ΣΥΡΟΣ ΟΚΤΩΒΡΗΣ 1983
Ο ΜΗΧΑΝΙΚΟΣ

ΓΙΑΝΝΗΣ ΠΟΛΥΧΡΟΝΗΣ
ΠΟΛΙΤΙΚΟΣ ΜΗΧΑΝΙΚΟΣ

ΟΔΟΙ ΠΡΟ ΤΟΥ 1923 ΓΙΑ ΤΗΝ ΟΠΟΙΑ ΑΙΤΕΙΤΑΙ Η ΔΙΑΤΗΡΗΣΗ





ΑΠΟΣΠΑΣΜΑ ΡΥΜΟΤΟΜΙΚΟΥ κλ 1:2000

ΤΟΠΟΓΡΑΦΙΚΟ κλ 1:200